


LISTA LOTES RESULTANTES				
CUADRO DE SUPERFICIES				
LOTE	SUPERFICIE BRUTA	SERVIDUMBRE DE TRANSITO	SERVIDUMBRE PEATONAL	SUPERFICIE UTIL
1	5.470,00	10,00	0,00	5.460,00
2	5.753,00	285,00	0,00	5.468,00
3	5.805,00	248,00	0,00	5.557,00
4	5.954,00	265,00	0,00	5.689,00
5	5.601,00	295,00	0,00	5.306,00
6	6.996,00	285,00	0,00	6.711,00
7	5.380,00	191,00	0,00	5.189,00
8	5.303,00	123,00	0,00	5.180,00
9	6.299,00	369,00	0,00	5.930,00
10	5.710,00	260,00	0,00	5.450,00
11	5.807,00	220,00	80,00	5.507,00
12	6.170,00	439,00	0,00	5.731,00
13	5.737,00	423,00	0,00	5.314,00
14	5.573,00	345,00	0,00	5.228,00
15	5.921,00	169,00	0,00	5.752,00
16	6.178,00	780,00	487,00	4.908,00
17	5.703,00	334,00	0,00	5.370,00
18	5.256,00	256,00	0,00	5.000,00
19	5.232,00	229,00	0,00	5.003,00
20	5.255,00	250,00	0,00	5.005,00
21	5.580,00	58,00	0,00	5.522,00
22	5.795,00	0,00	0,00	5.795,00
23	5.279,00	211,00	0,00	5.068,00
24	5.255,00	240,00	0,00	5.005,00
25	5.259,00	250,00	0,00	5.007,00
26	5.423,00	255,00	0,00	5.168,00
27	5.634,00	264,00	0,00	5.370,00
28	5.706,00	267,00	0,00	5.439,00
29	6.620,00	491,00	0,00	6.129,00
30	6.774,00	1.162,00	0,00	5.612,00
31	6.293,00	1.202,00	0,00	5.089,00
32	5.325,00	319,00	0,00	5.006,00
33	5.507,00	506,00	0,00	5.001,00
34	5.579,00	578,00	0,00	5.001,00
35	5.737,00	671,00	0,00	5.066,00
36	5.747,00	655,00	0,00	5.092,00
37	5.782,00	685,00	0,00	5.097,00
38	5.242,00	193,00	0,00	5.049,00
39	5.744,00	12,00	0,00	5.732,00
40	6.240,00	590,00	0,00	5.748,00
41	5.678,00	431,00	0,00	5.248,00
42	5.811,00	431,00	0,00	5.380,00
43	6.121,00	693,00	0,00	5.428,00
44	7.263,00	660,00	0,00	6.603,00
45	6.452,00	386,00	0,00	5.796,00
46	7.785,00	1.110,00	0,00	6.655,00
47	7.988,00	419,00	0,00	7.569,00
48	8.742,00	621,00	0,00	8.121,00
49	5.770,00	533,00	0,00	5.237,00
50	5.661,00	463,00	365,00	4.833,00
51	5.554,00	458,00	0,00	5.096,00
52	5.671,00	467,00	0,00	5.204,00
53	5.750,00	473,00	0,00	5.277,00
54	5.754,00	473,00	0,00	5.281,00
55	5.844,00	467,00	0,00	5.377,00
56	6.478,00	400,00	0,00	6.078,00
57	6.319,00	161,00	0,00	6.158,00
58	5.123,00	106,00	0,00	5.017,00
59	5.108,00	0,00	0,00	5.108,00
60	5.173,00	0,00	0,00	5.173,00
61	6.859,00	578,00	0,00	6.281,00
62	5.726,00	266,00	0,00	5.460,00
63	5.493,00	235,00	0,00	5.258,00
64	5.509,00	235,00	0,00	5.274,00
65	5.525,00	235,00	0,00	5.290,00
66	5.541,00	235,00	0,00	5.306,00
67	5.556,00	235,00	0,00	5.321,00
68	5.576,00	237,00	0,00	5.339,00
69	6.100,00	194,00	0,00	5.906,00
70	5.365,00	0,00	0,00	5.365,00
71	5.327,00	271,00	0,00	5.056,00
72	5.396,00	306,00	0,00	5.090,00
73	5.460,00	396,00	0,00	5.064,00
74	6.142,00	213,00	0,00	5.929,00
75	5.439,00	394,00	0,00	5.045,00
76	5.613,00	275,00	0,00	5.338,00
77	5.745,00	245,00	0,00	5.500,00
78	6.378,00	128,00	0,00	6.250,00
RESTO LOTE A1	2.341.513,00	38.169,00	0,00	2.303.344,00
TOTAL LOTES	2.788.000,00	66.001,00	1.198,00	2.730.801,00

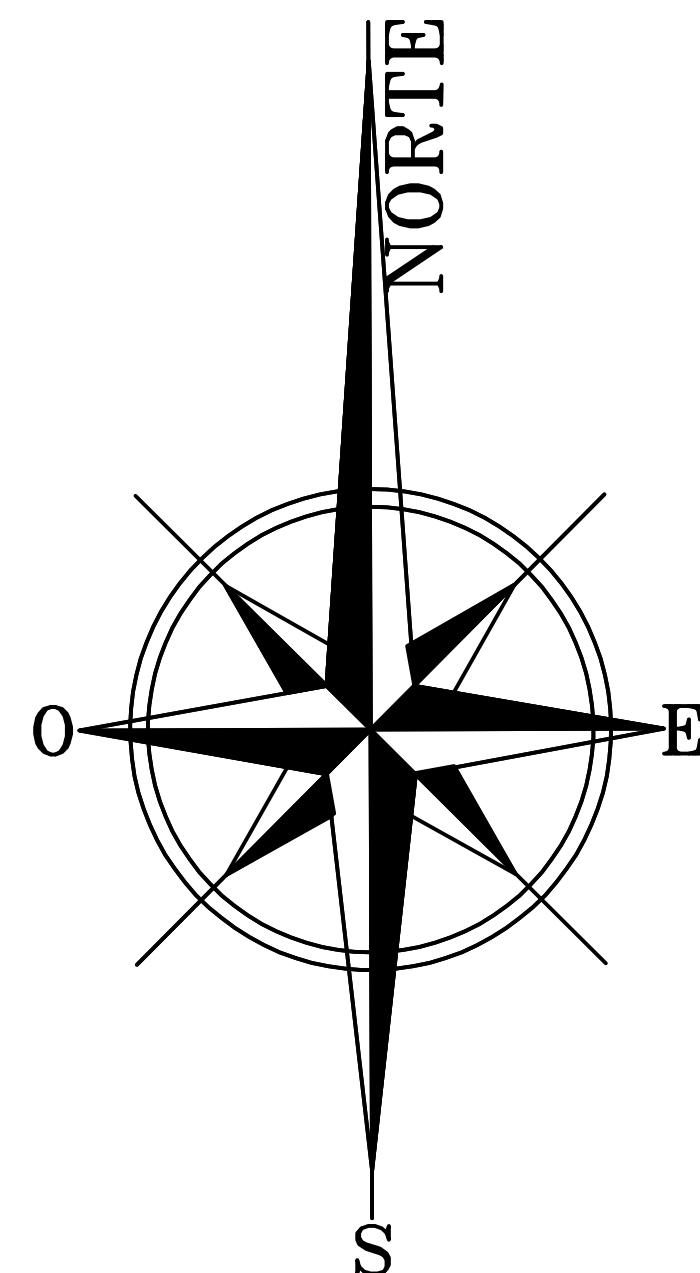

- Simbología**
- Camino Edificado
 - - - Línea Proyectada
 - Borde Camisín
 - Borde Lago
 - Esteros
 - Masas Arboles
 - Curvas Grietas
 - Curvas Delgadas
 - Perfiles Transversales
 - Construcciones
 - PR, puntos de referencia

Lago Villarrica

DAVID & LETELIER

ESTUDIO DE ARQUITECTURA LTDA.

GERENCIO DE ALBERTO OSS. OF. 29 PUCON - CHILE
TELÉFONO 56-45-441835 - FAX 56-45-441836
E-mail: arquitectos@dauidetelier.cl
WebSite: WWW.dauidetelier.cl

ARQUITECTOS

PELPE DAVID BENSING - RODOLFO LETELIER CAROLIA

OBRA

PROYECTO
BAHIA QUELHUE

UBICACION
LOTE A1, FUNDO QUELHUE
COMUNA DE PUCON
PROVINCIA DE CAUTIN
9° REGION DE LA ARAUCANIA

MATERIA / PLANO

SUBDIVISION BAHIA QUELHUE

PROPIETARIO
INVERSIONES BUTAMALAL S.A.

ROL DE ANALISIS SH-1302-1 PUCON
PS 1299 N° 2579 AÑO 2021 CBR PUCON

ARCHIVO CAD ACAD 2006/PLANTA.DWG

ESCALA 1:1000

PROYECTO N° LAMINA N°

1

DE 2